


KONSEPT: Öğrenci Odaklı Kültür Merkezi

SENARYO: Öğrenci Odaklı Kültür Merkezi projesi, Antalya Kepez Konyaaltı hürriyet caddesi'nde, 3700 metrakarelik bir alanda tasarlanmıştır. Proje arazisi olarak belirlenen alanda, çevre yerleşimdeki fonksiyonlarla da ilişkilendirilerek, öğrenciler için kültürel içerikli bir odak noktası oluşturması beklenmektedir. Yeni nesil gençler bilgiyi kullanabilen, onu geliştirebilen ve düşünerek yeni bilgiler, yeni fikirler üretebilen, geleceğin kurallarını koyabilecek nitelikte olmak zorundadır. Bunu gerçekleştirebilmelerinin yolu üniversitede aldıkları bilimsel eğitimin yanı sıra ders dışı etkinliklerle edinecekleri sanat ve kültür gelişimi olacaktır.

İLHAM KAYNAKLARI:

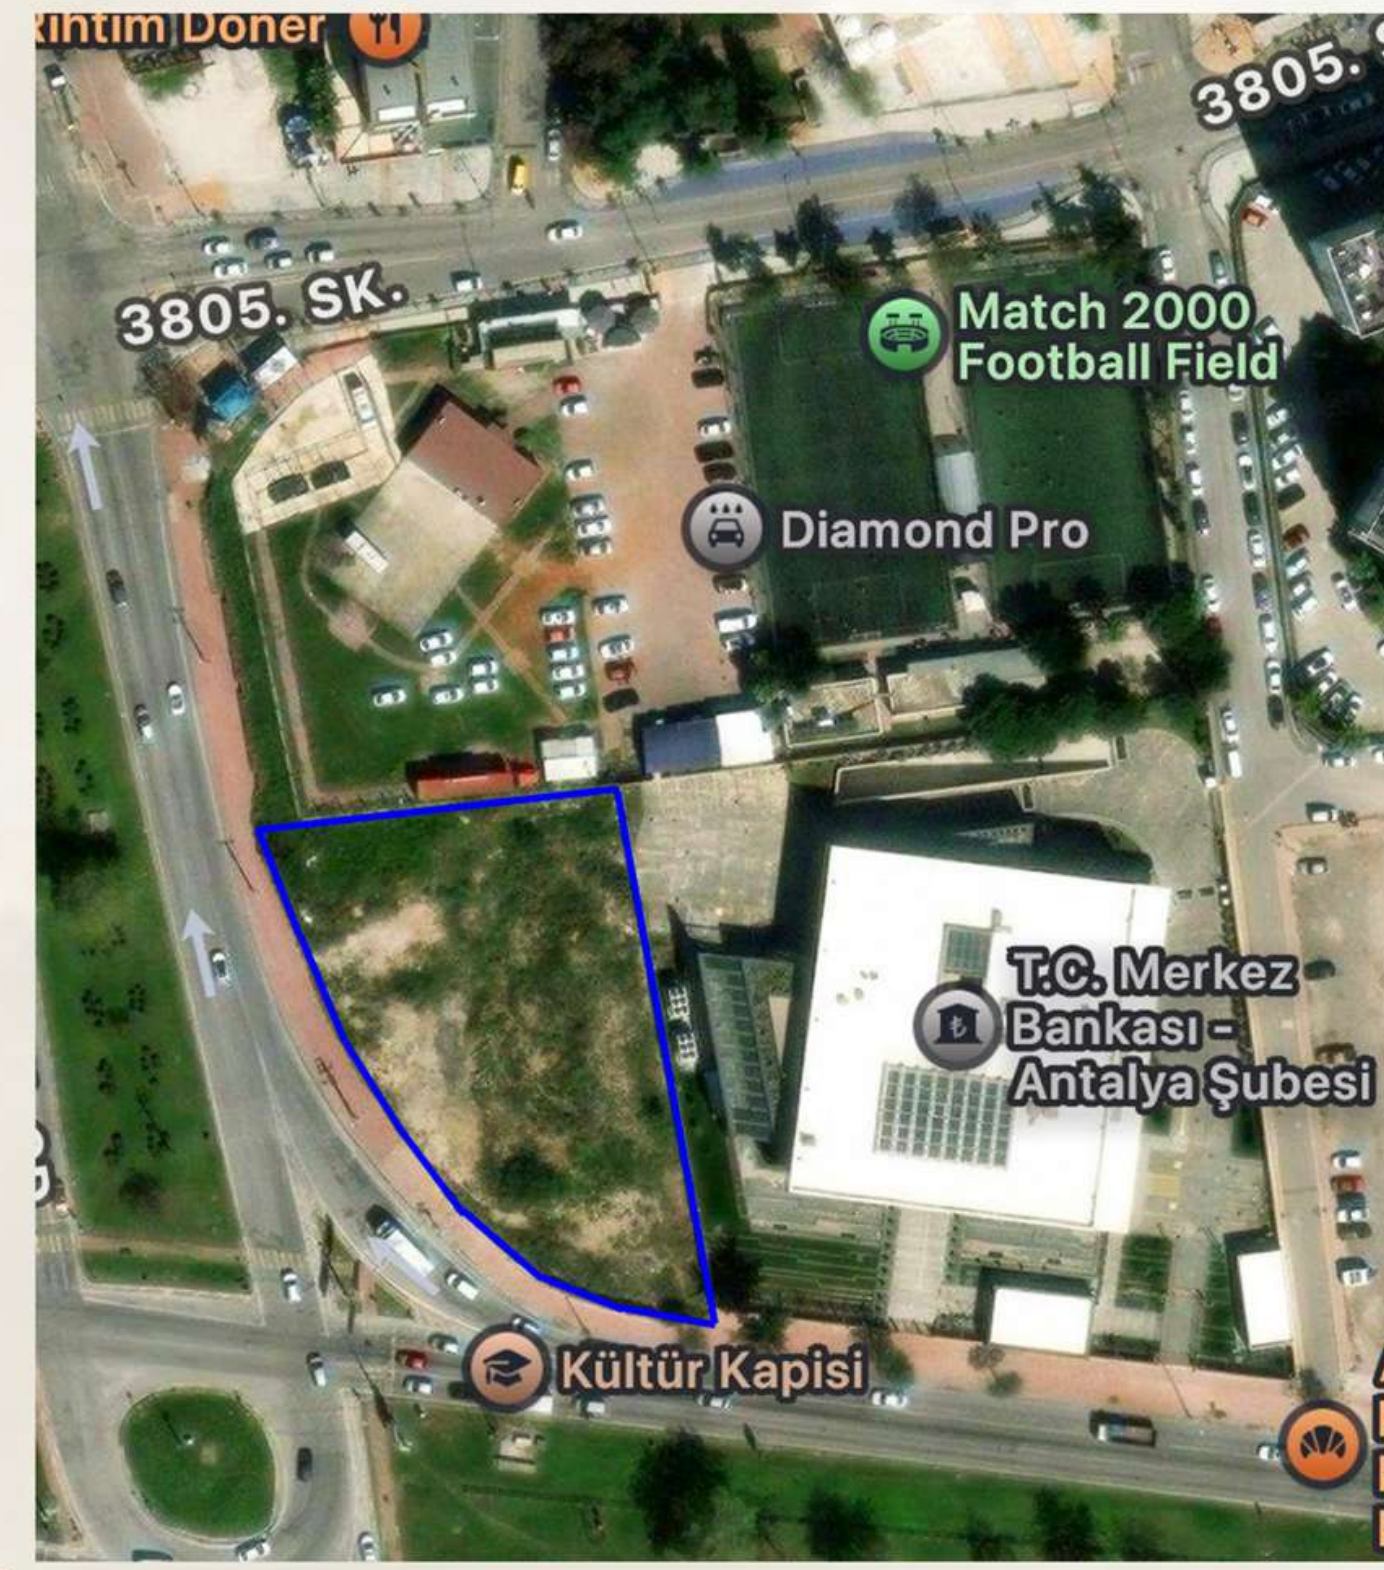


MOODBOARD

LOBBY / CAJA



VAZİYET PLANI ÖLÇEK: 1/200


ARAZI GİRİŞİ

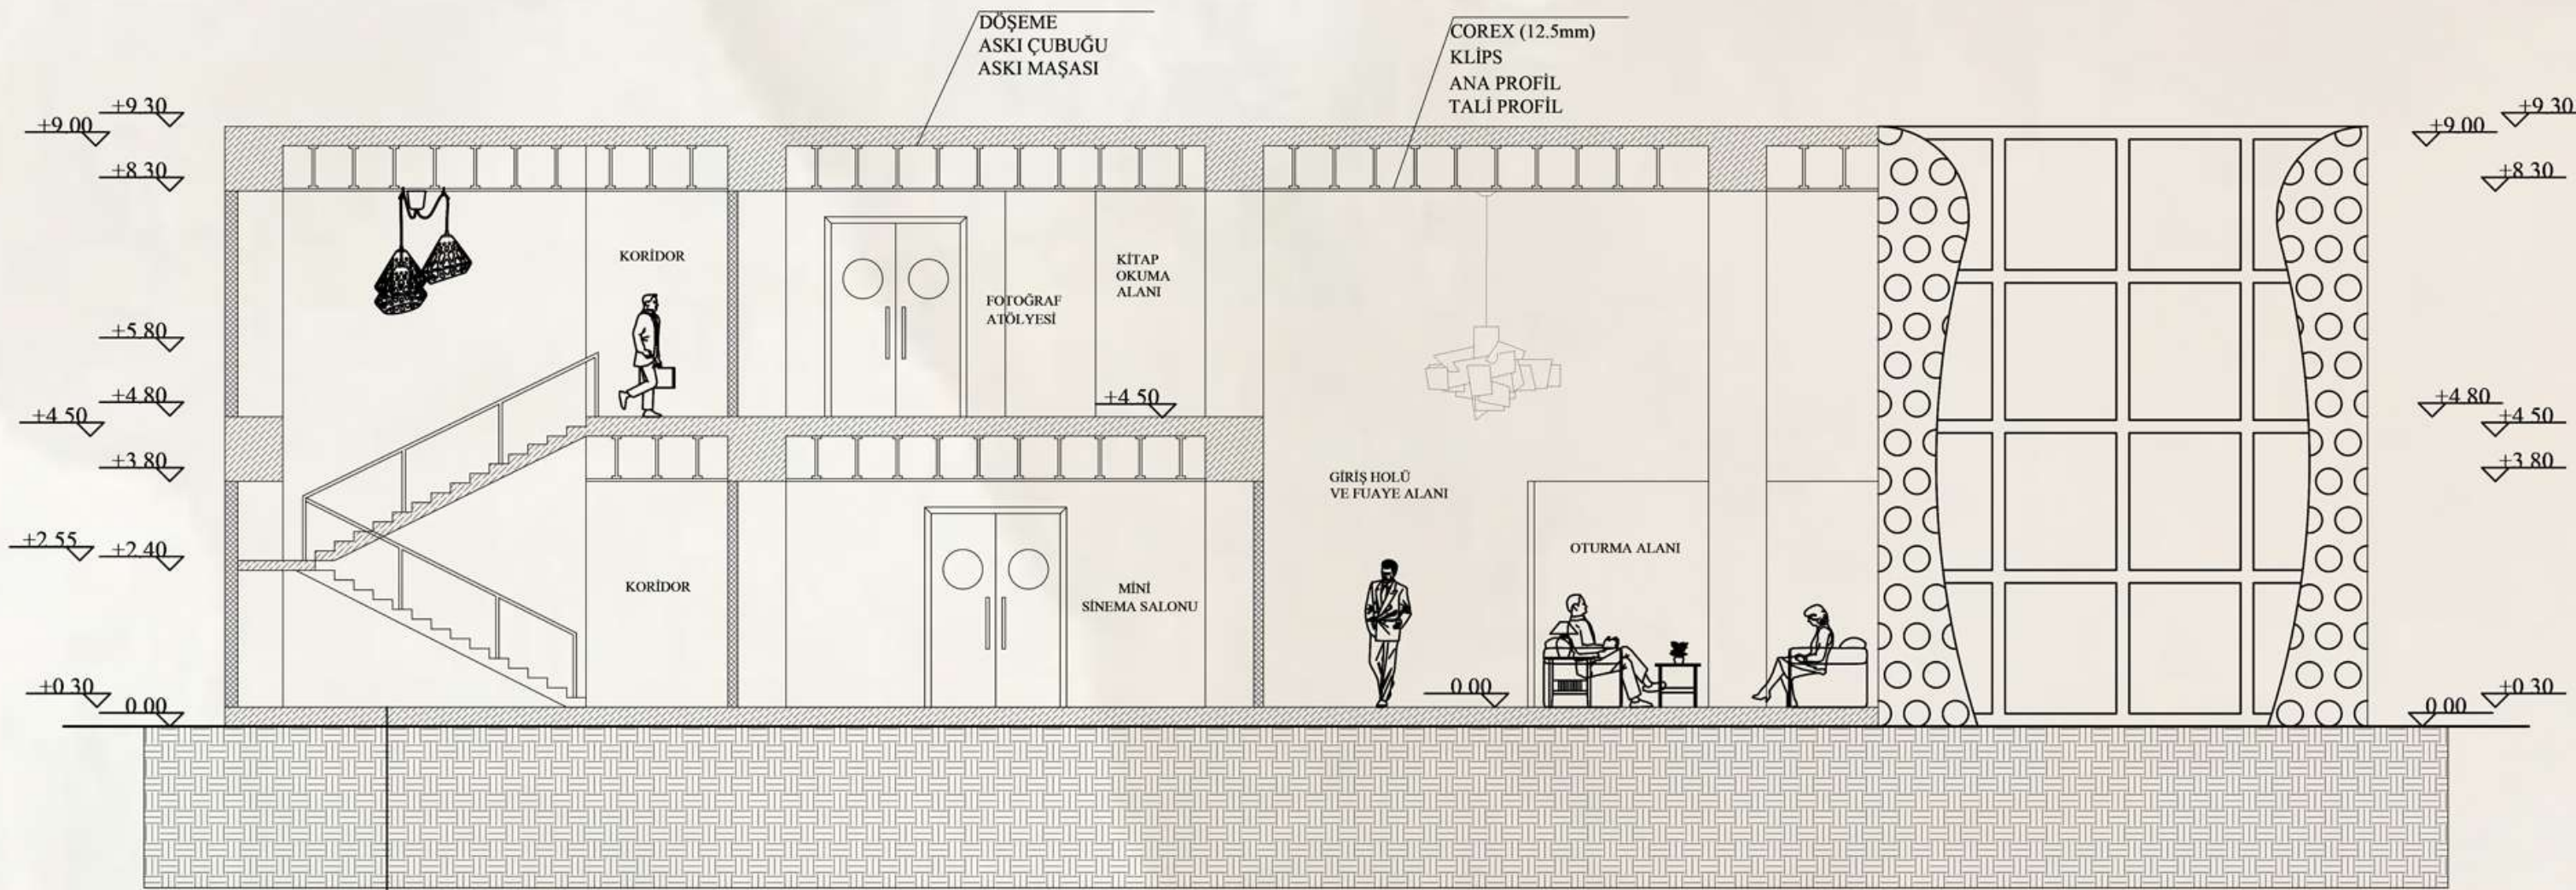


A-A KESİTİ ÖLÇEK: 1/100



GÜNEY CEPHE GÖRÜNÜŞÜ (1) ÖLÇEK: 1/100

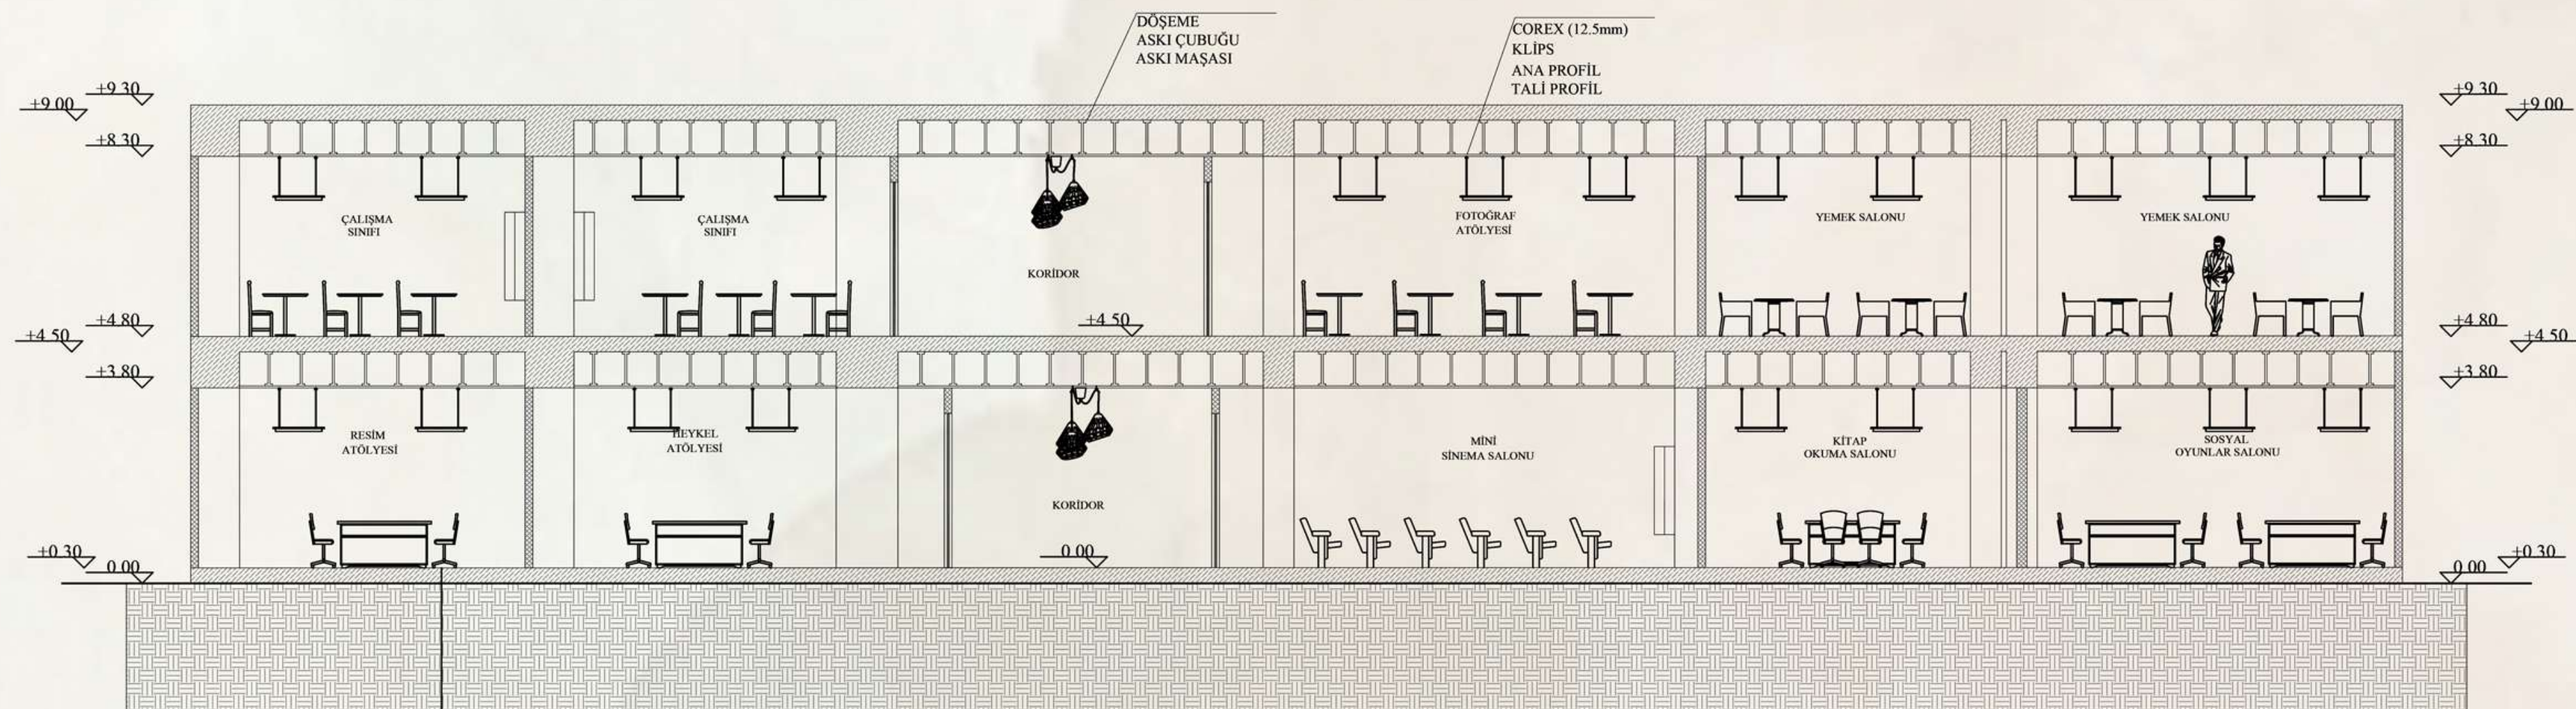

B-B KESİTİ ÖLÇEK: 1/100

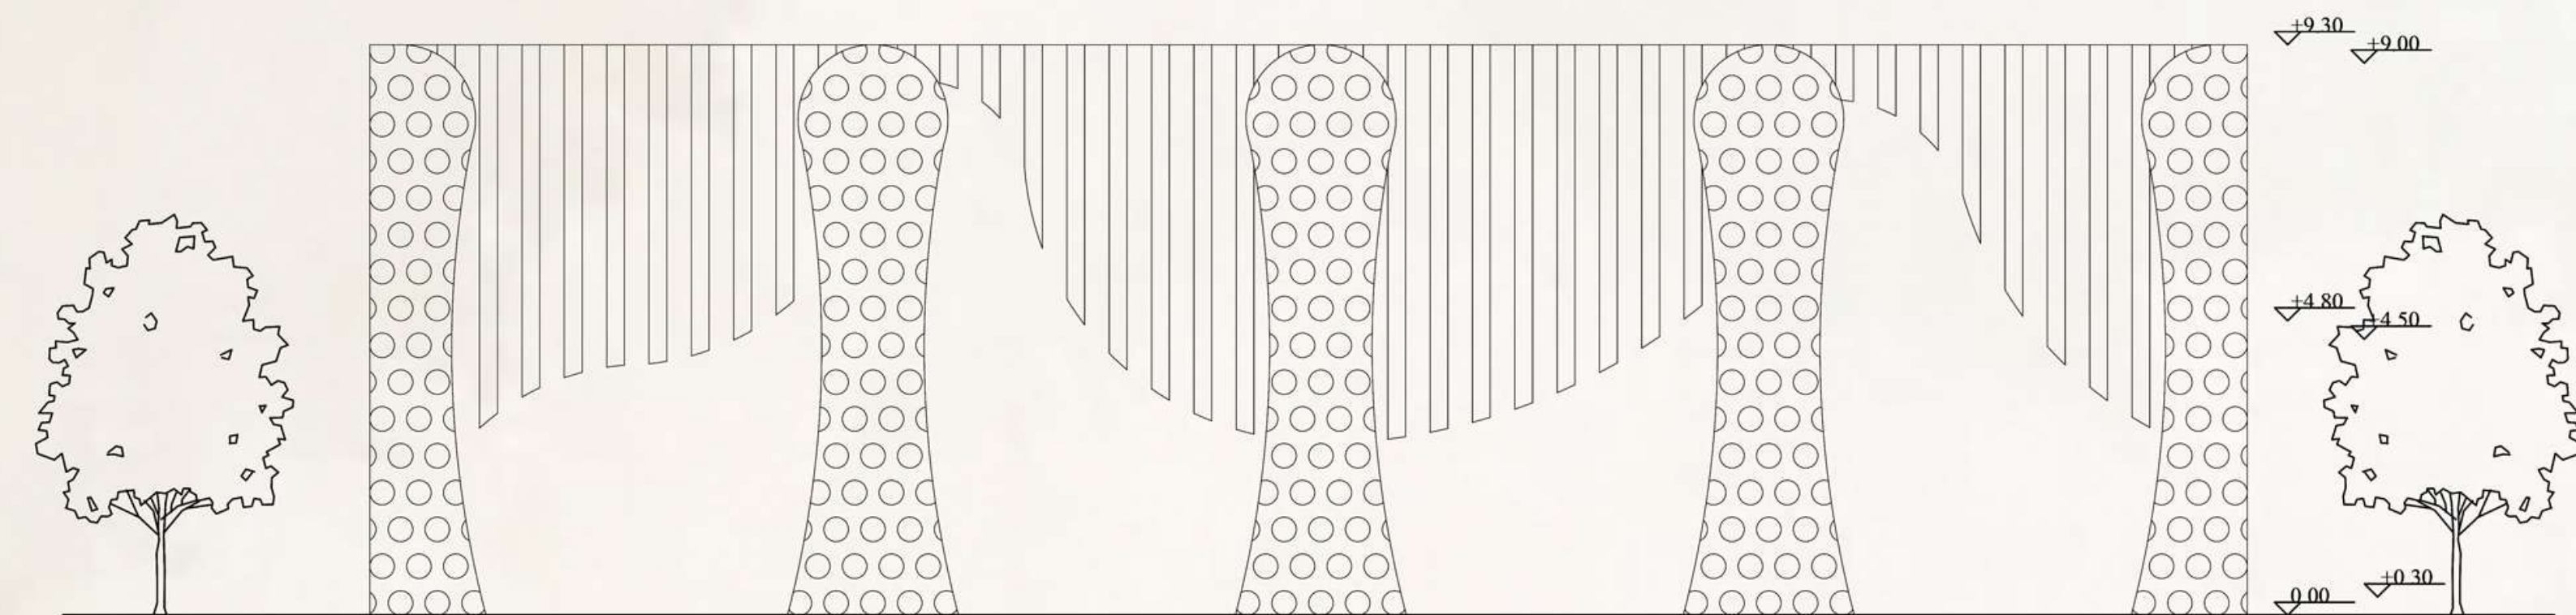

DOĞU CEPHE GÖRÜNÜŞÜ (2) ÖLÇEK: 1/100